


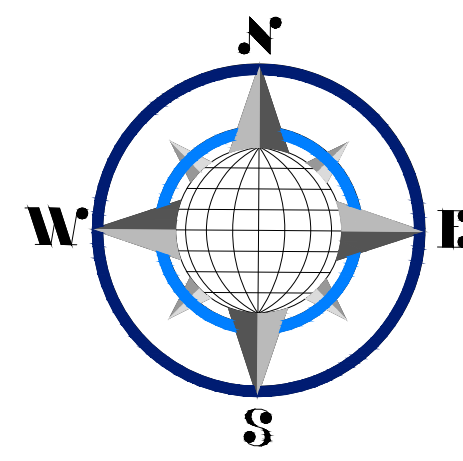


CARRETERA COTUI-LACUEVA-CEVICOS

CALLE

area 316.03
length 70.14

PROPUESTA DE PARQUE MAS UBICACION DE
LETRERO DE NOMBRE

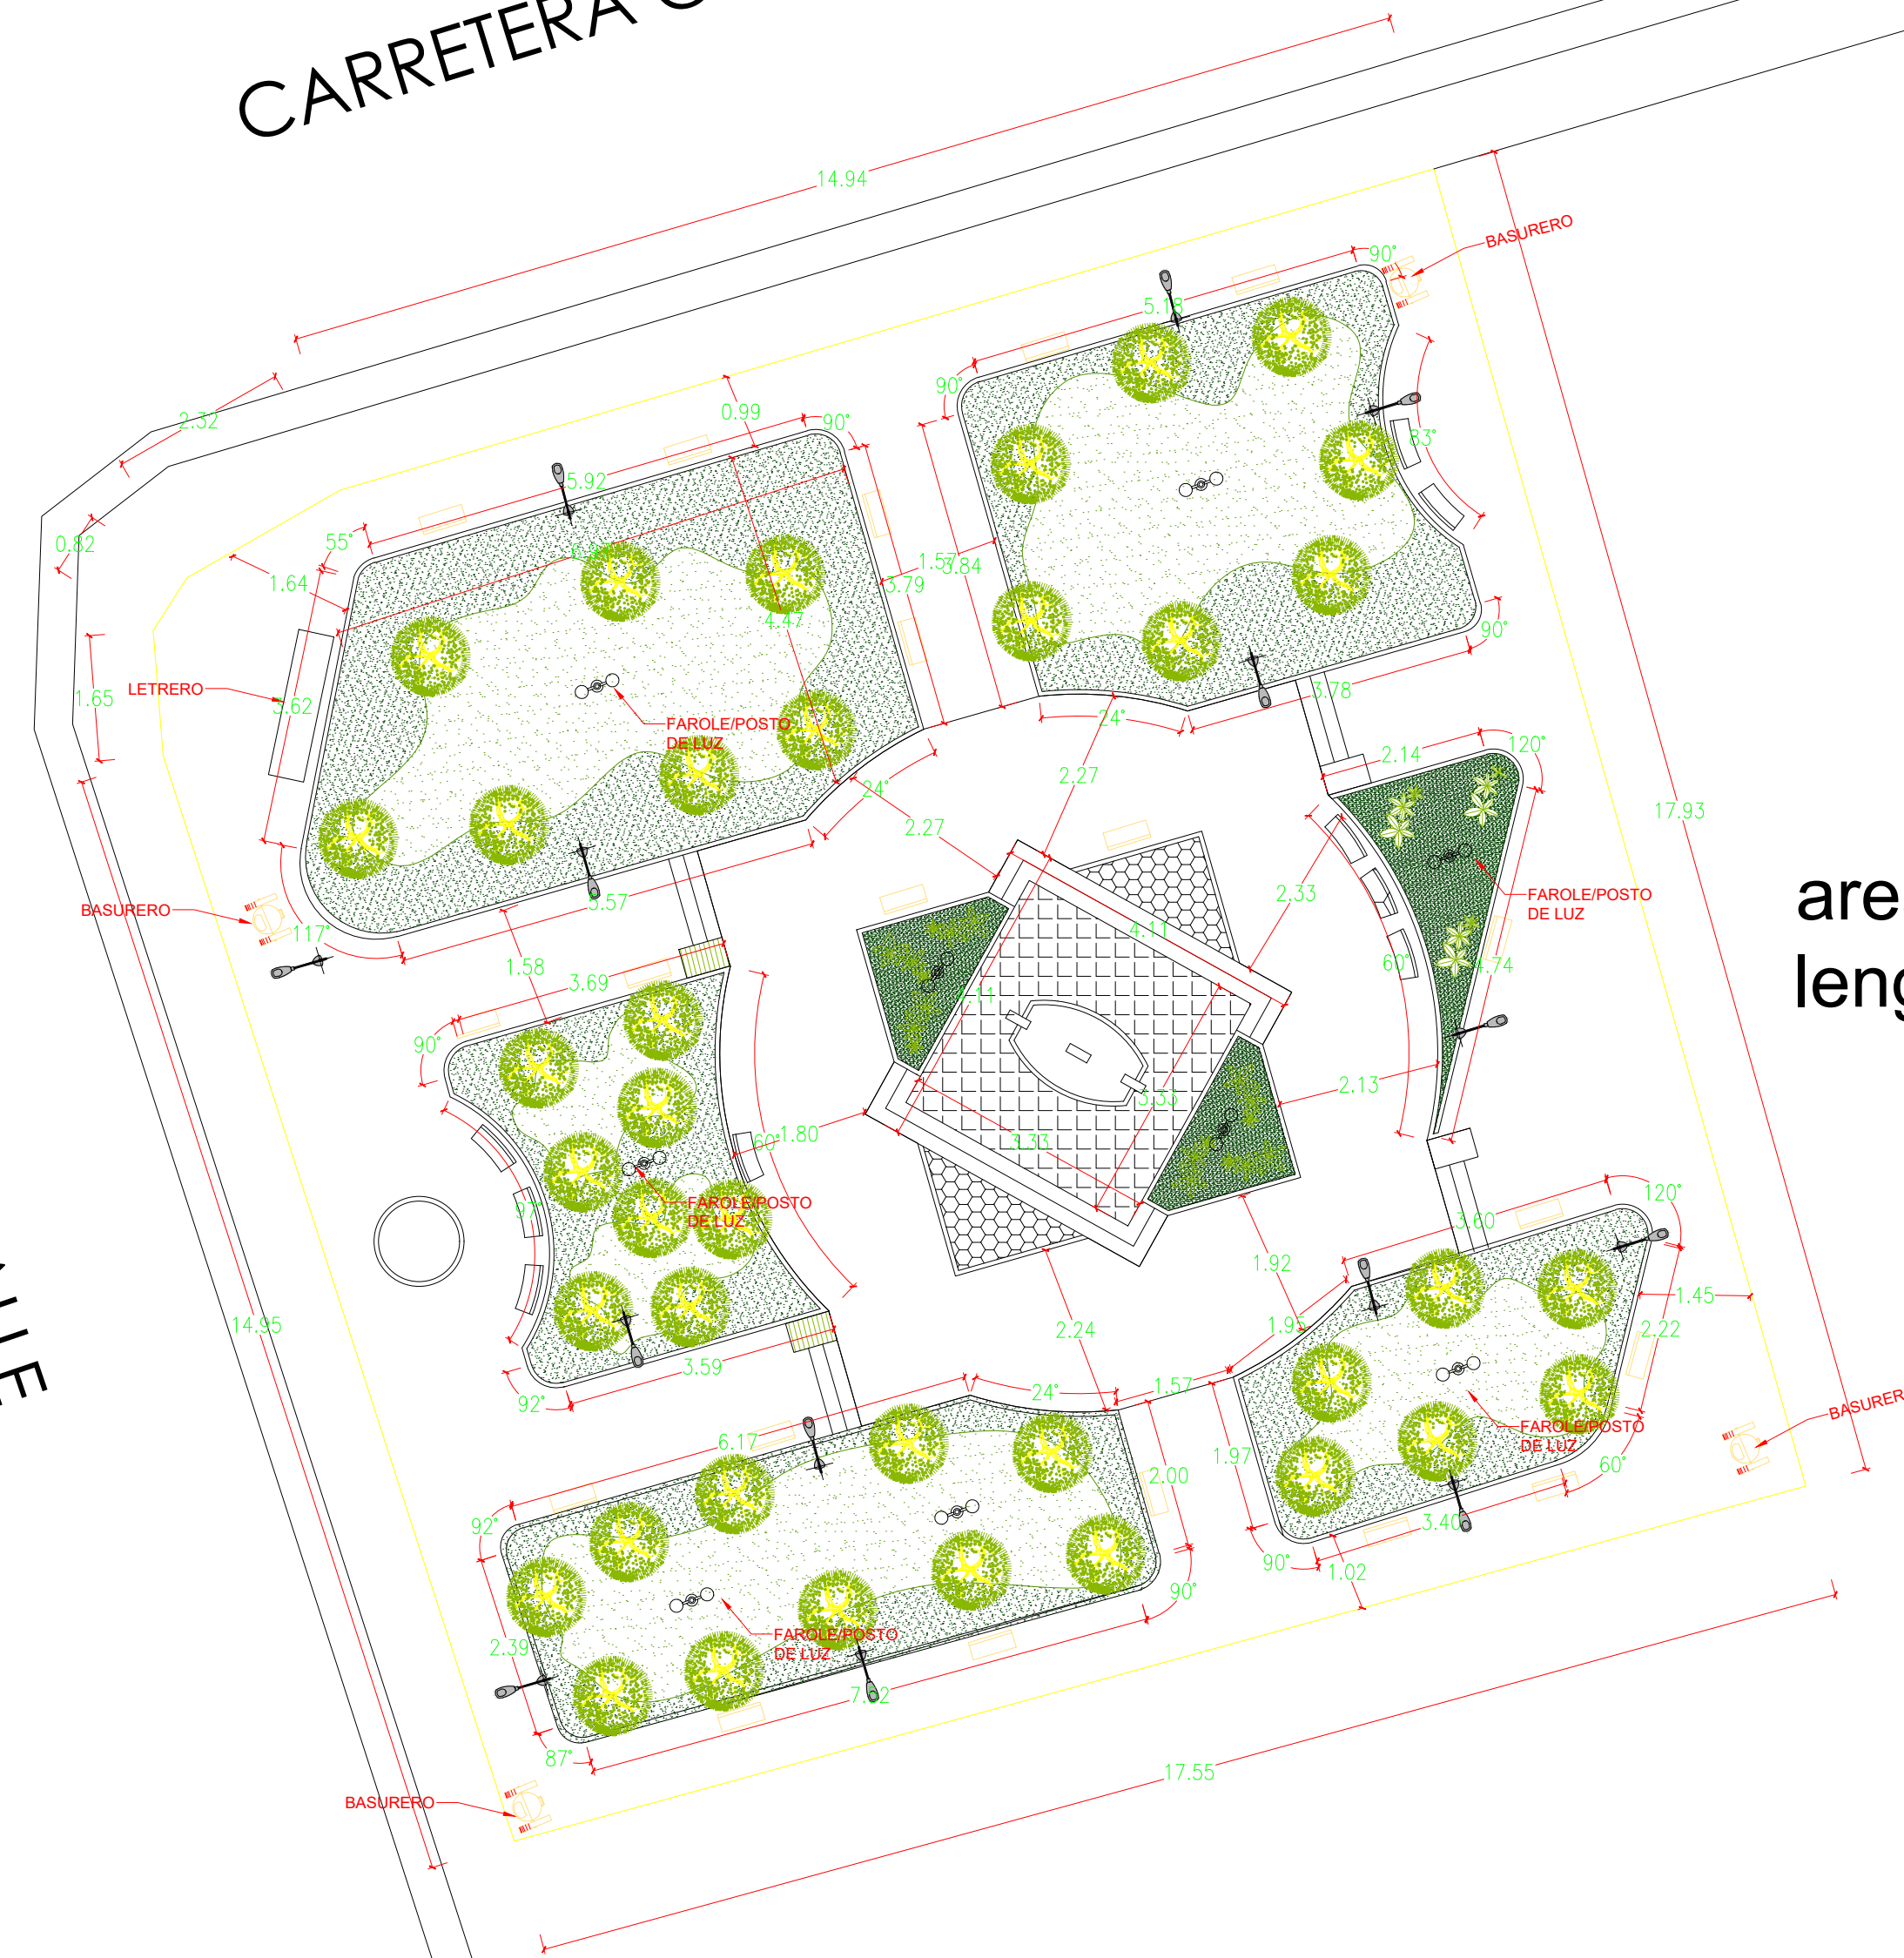



ELEVACION CALLE COTUI-LA CUEVA ESC. 1/100



ELEVACION CALLE COTUI-LA CUEVA ESC. 1/100