

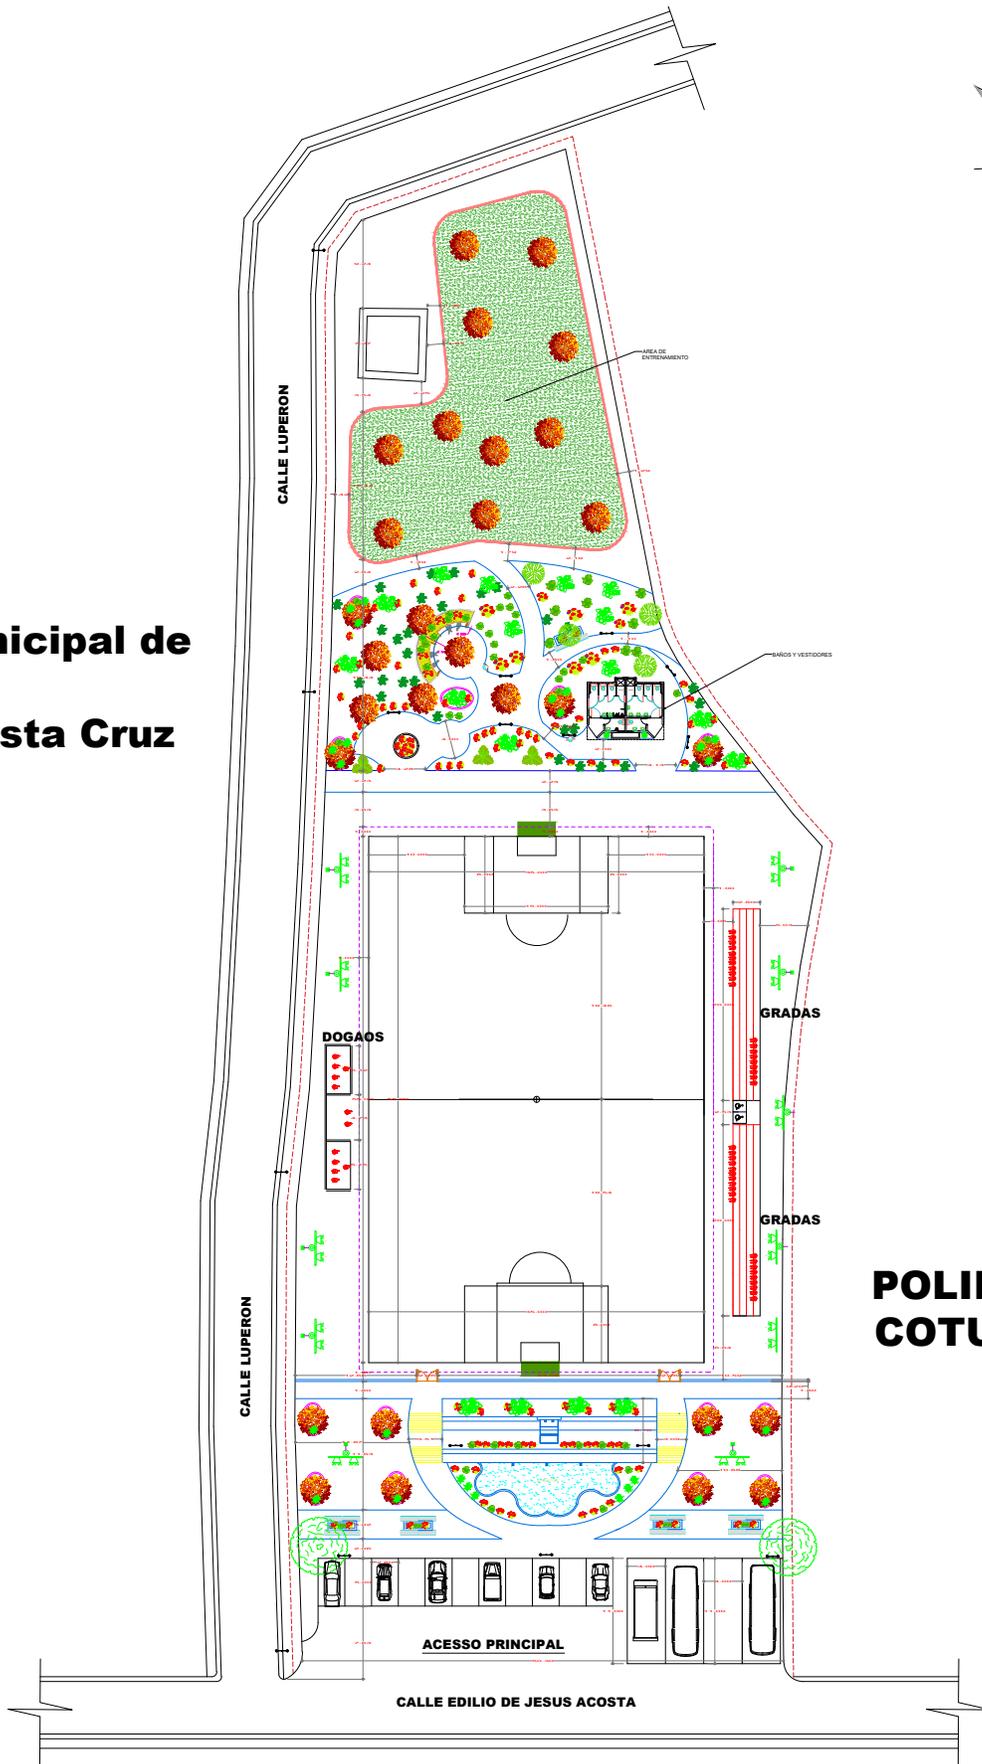


# Estadio Municipal de Béisbol Alfredo Acosta Cruz

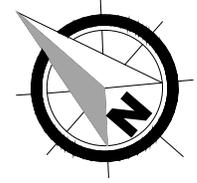


# POLIDEPORTIVO COTUI

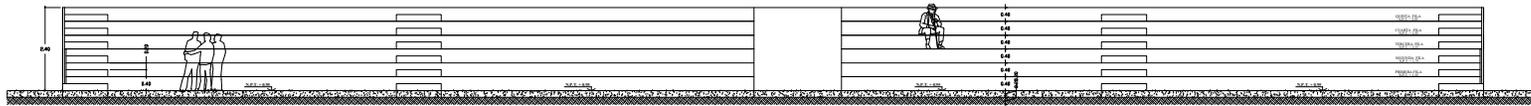


ELEVACION GRADERIOS  
PRIMER NIVEL  
ESC: 1:50


ELEVACION FRONTAL OESTE  
ESC: 1:50

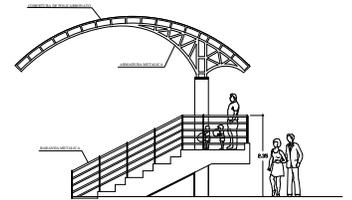


ELEVACION LATERAL

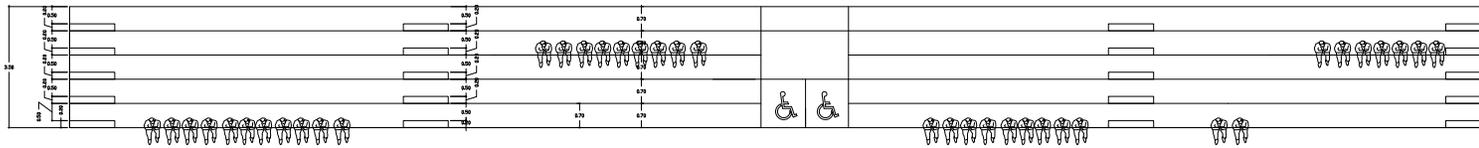


PLANTA GRADERIOS  
PRIMER NIVEL  
ESC: 1:50

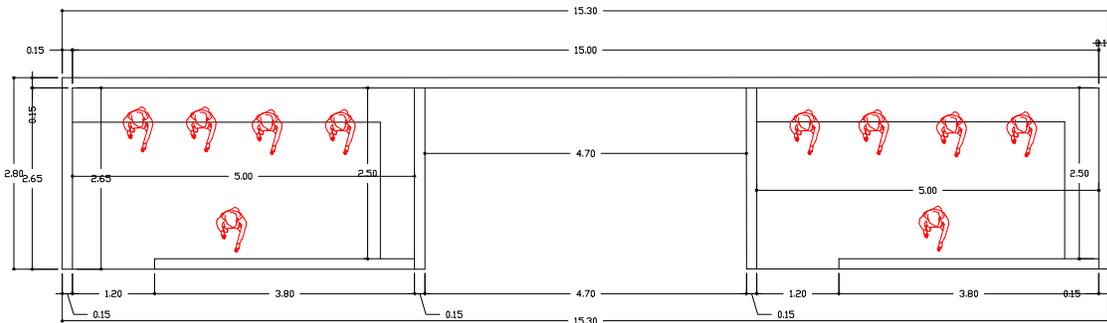


**PLANTA DUGOUT**  
**PRIMER NIVEL** ESC: 1:50

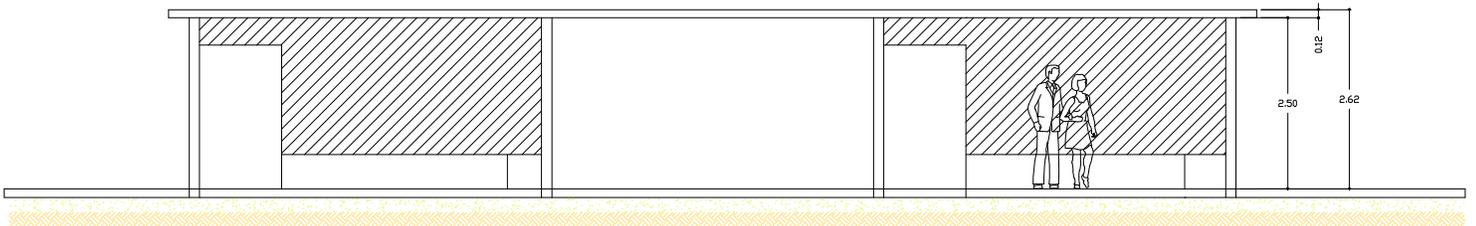


**ELEVACION FRONTAL DUGOUT**  
**PRIMER NIVEL** ESC: 1:50

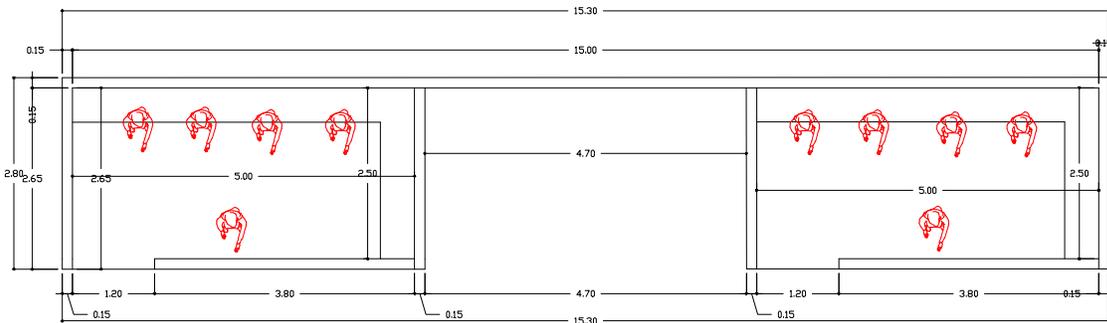

**PLANTA DUGOUT**  
PRIMER NIVEL ESC: 1:50

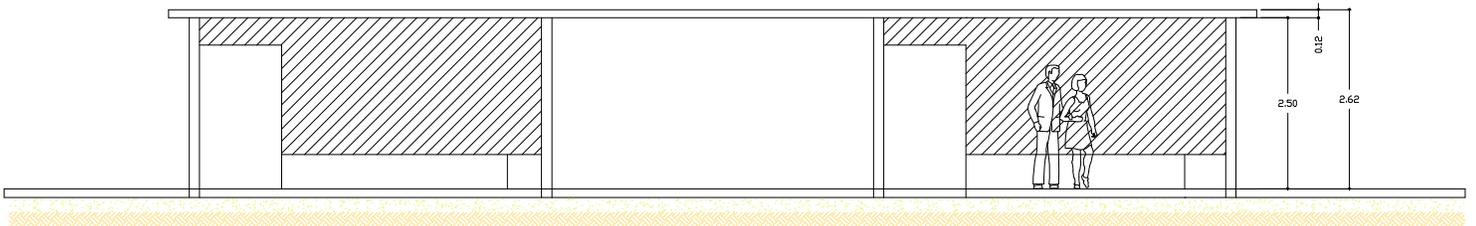


**ELEVACION FRONTAL DUGOUT**  
PRIMER NIVEL ESC: 1:50

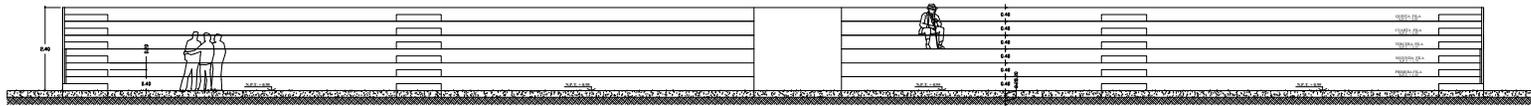


ELEVACION GRADERIOS  
PRIMER NIVEL  
ESC: 1:50

ELEVACION FRONTAL OESTE  
ESC: 1:50

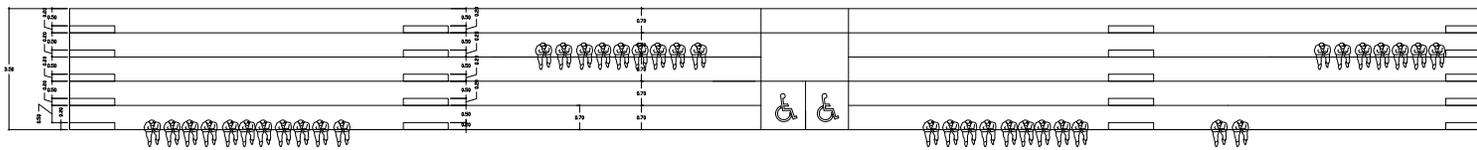

PLANTA GRADERIOS  
PRIMER NIVEL  
ESC: 1:50

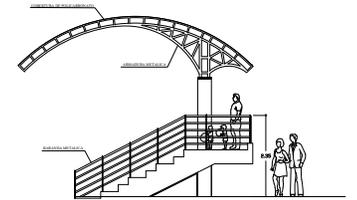

ELEVACION LATERAL