


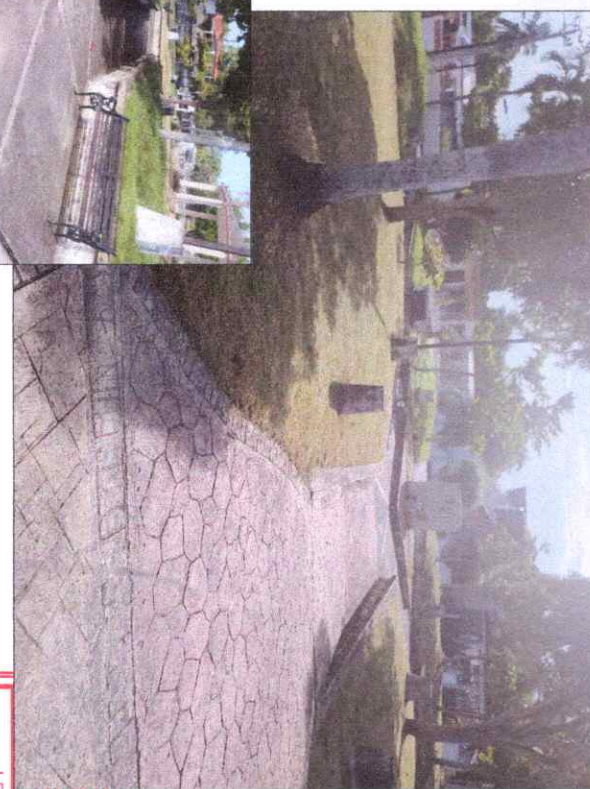

PARQUE LOS ESPAÑOLES



QUE LOS ESPAÑOLES

LEVANTAMIENTO FOTOGRAFICO

AGR, MAY STARLIN LEON COCRA

ARO, MILDRED ROSARIO COCRA

ESCUELA

INstituto Tecnológico de Costa Rica

San José, Costa Rica

Nº. 04

04



PARQUE LOS ESPAÑOLES





 ELEVACION ARQUITECTONICA LATERAL DERECHA
 ESCALA 1:100 PARQUE LOS ESPAÑOLES




 ELEVACION ARQUITECTONICA FRONTAL
 ESCALA 1:100 PARQUE LOS ESPAÑOLES




 ELEVACION ARQUITECTONICA LATERAL IZQUIERDA
 ESCALA 1:100 PARQUE LOS ESPAÑOLES

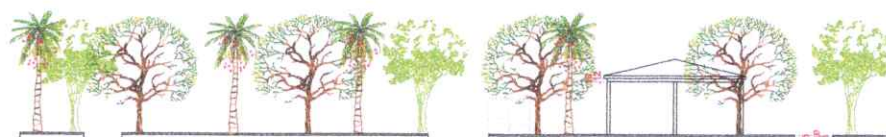



 ELEVACION ARQUITECTONICA POSTERIOR
 ESCALA 1:100 PARQUE LOS ESPAÑOLES

PARQUE LOS ESPAÑOLES			
PRIMA			
ELEVACIONES ARQUITECTONICA			
AGR. MAX STARLIN LEON		CODIA	Nº PLANO
ARO. MILDRED ROSARIO		CODIA	03
ESCALA	ACOTACION		
PLANTEO	REVISADO		
Sanchez Ramirez (COTU) 02/03/2024			



PARQUE LOS ESPAÑOLES

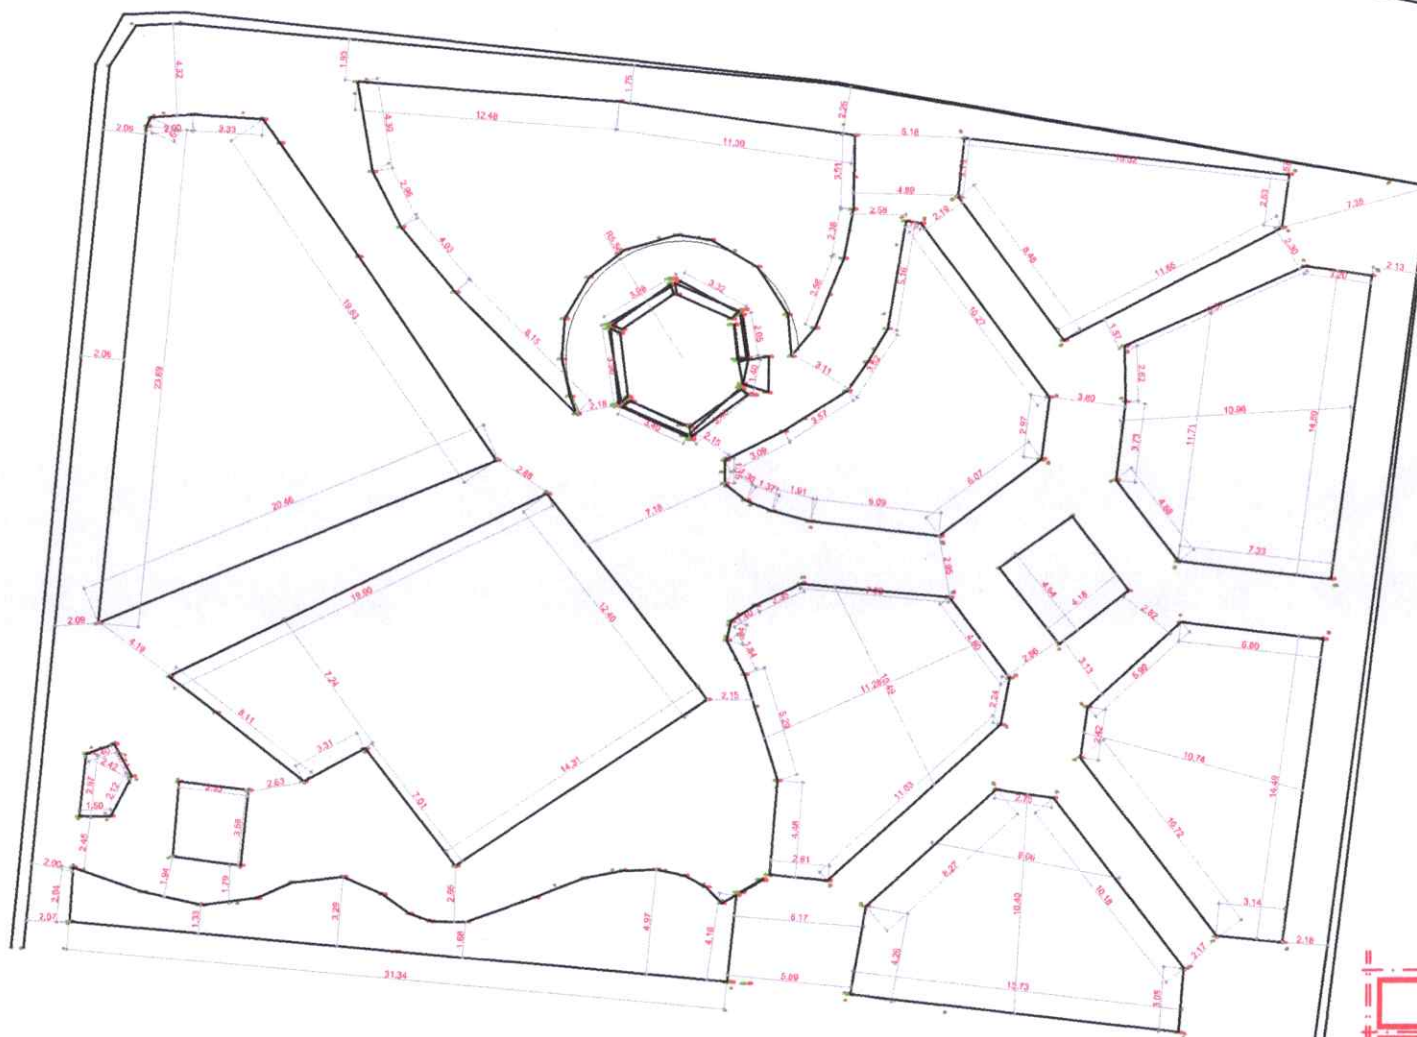

PLANTA ARQ. DIMENSIONADA
ESCALA 1:100 PARQUE LOS ESPAÑOLES

PARQUE LOS ESPAÑOLES

PRIMA

ARQ. DIMENSIONADA

AGR. MAX STARLIN LEON CODA:


Nº. PLANO

ARQ. MILDRED ROSARIO CODA:

02

ESCALA: 1:100
DISEÑADA POR: MILDRED ROSARIO
ACOTADA POR: MILDRED ROSARIO
METROS: 1:100
banchaz Ramiro (COTU) 0208/2024

C/SALOME UREÑA

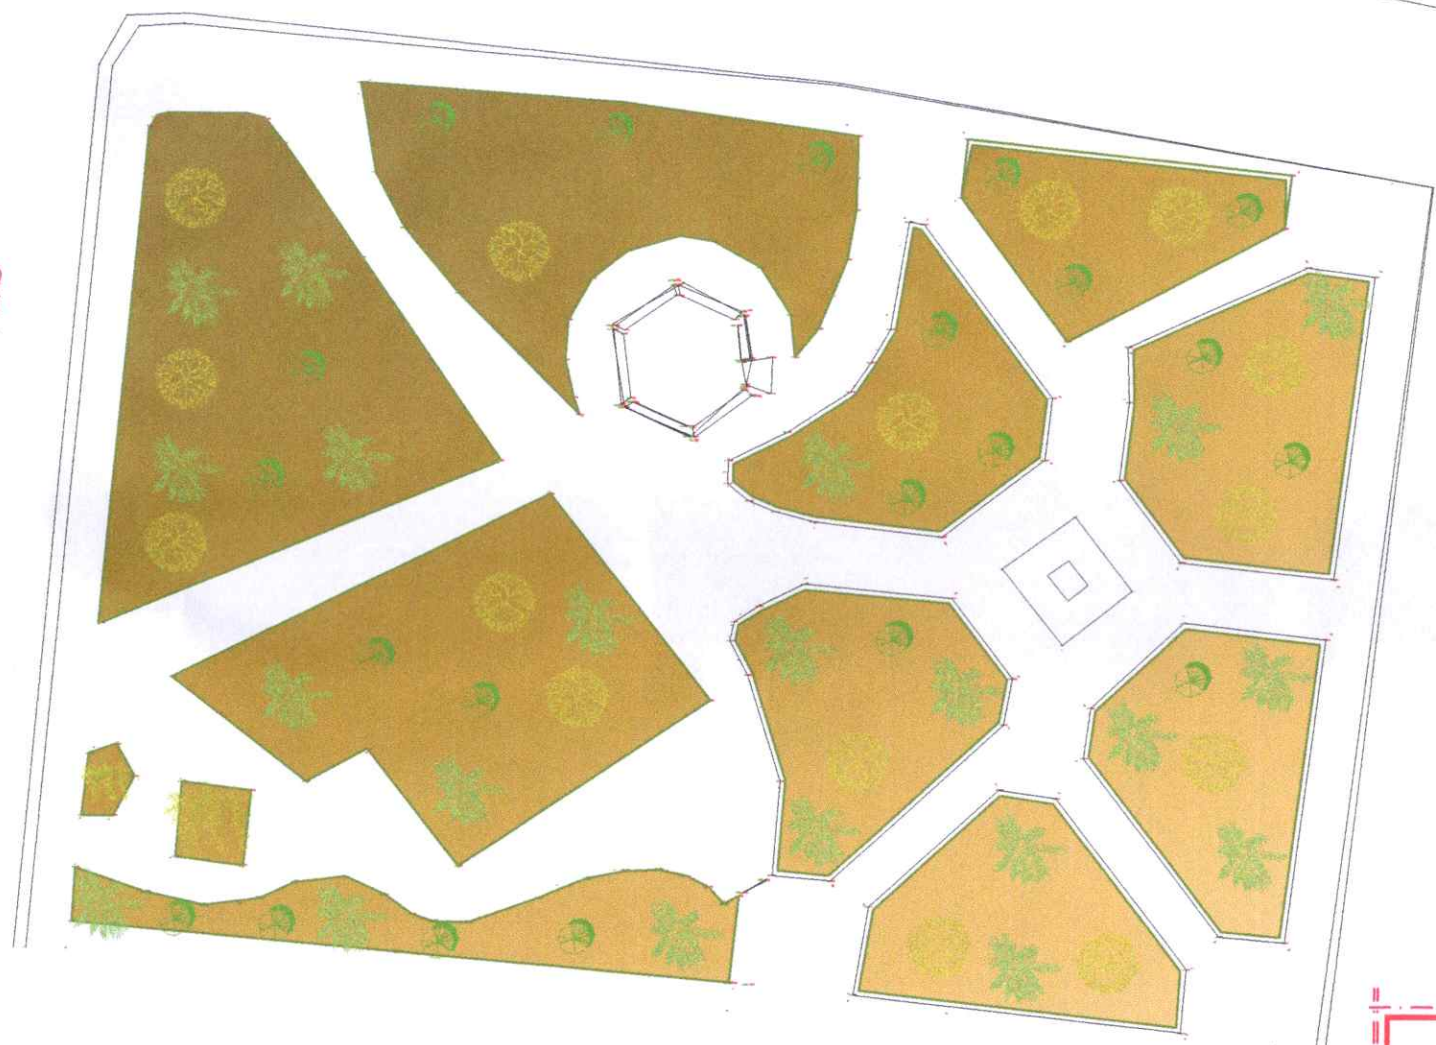

PARQUE LOS ESPAÑOLES



PLANTA ARQUITECTONICA
ESCALA 1:100 PARQUE LOS ESPAÑOLES

PARQUE LOS ESPAÑOLES	
PRIM.	
ARQUITECTONICA	
AGR. MAX STARLIN LEON COCHA	No. PLANO
ARQ. MILDRED ROSARIO COCHA	
ESCALA	
INDICADA	REDUCCION METROS
BLANCA	01
Sánchez Ramírez (COTR) 02/08/2024	