




**PARQUE GREGORIO LUPERON**

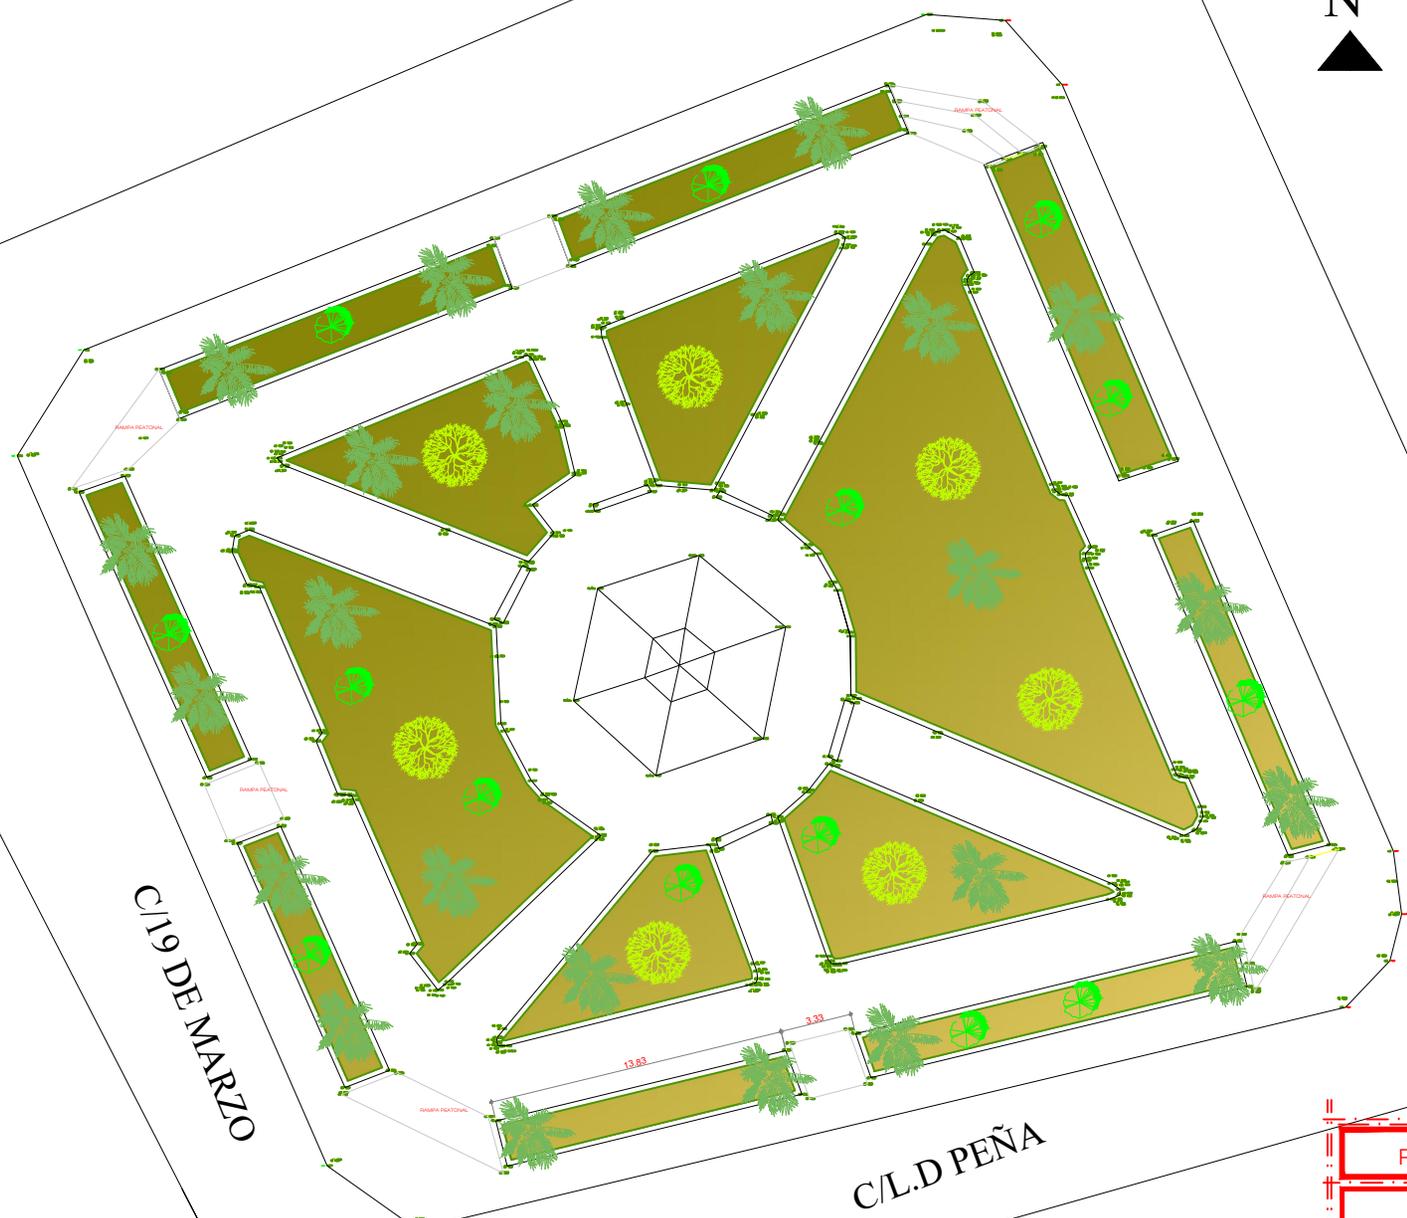

C/19 DE MARZO

C/L.D PEÑA




PLANTA ARQUITECTONICA  
ESCALA 1:100 PARQUE GREGORIO LUPERON

PARQUE GREGORIO LUPERON	
ARQUITECTONICA	FIRMA :
AGR. MAX STARLIN LEON CODIA :	No. PLANO
ARQ. MILDRED ROSARIO CODIA :	01
ESCALA :	
PLANOS INDICADA : Sanchez Ramirez (COTU) 02/08/2024	



# PARQUE GREGORIO LUPERON

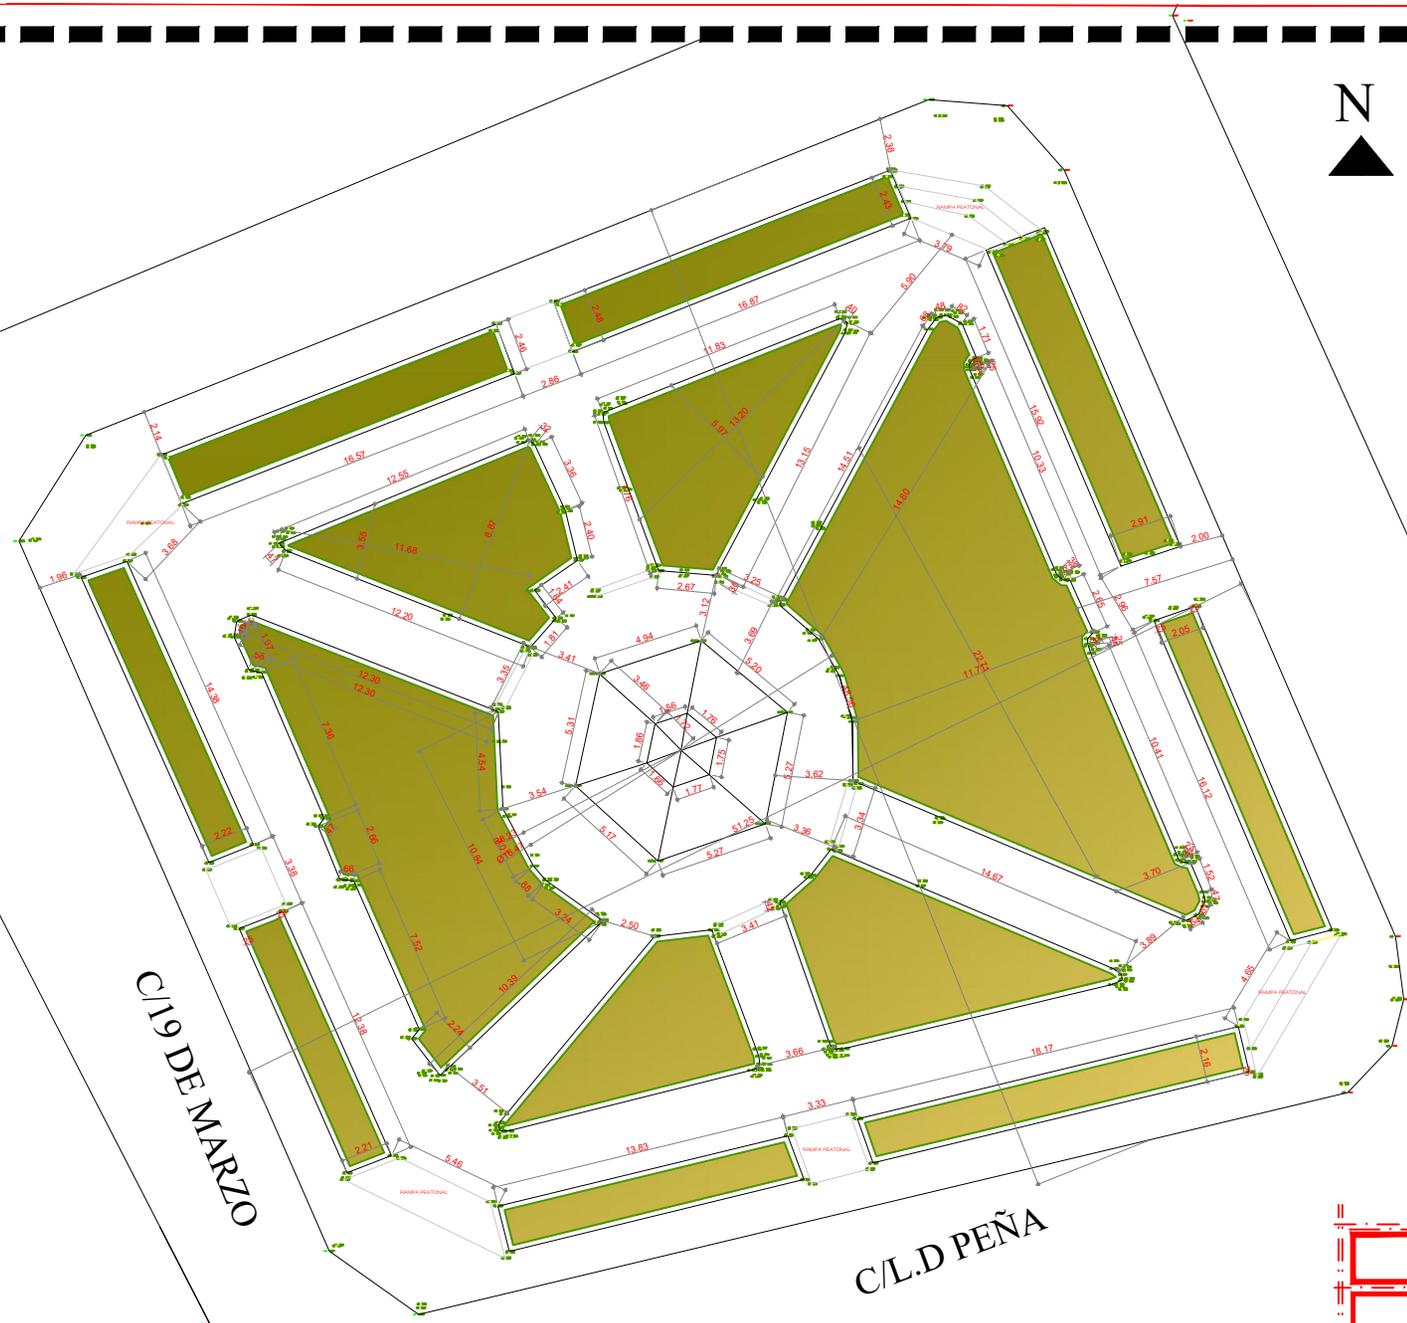


C/19 DE MARZO


C/L.D PEÑA

PLANTA ARQ. DIMENSIONADA  
ESCALA 1:100 PARQUE GREGORIO LUPERON


PARQUE GREGORIO LUPERON		
FIRMA :		
DIMENSIONADA		
AGR. MAX STARLIN LEON CODIA :	No. PLANO	
ARQ. MILDRED ROSARIO CODIA :	02	
ESCALA :		ACOTACION : METROS
PLANOS INDICADA : Sanchez Ramirez (COTUI) 02/08/2024		

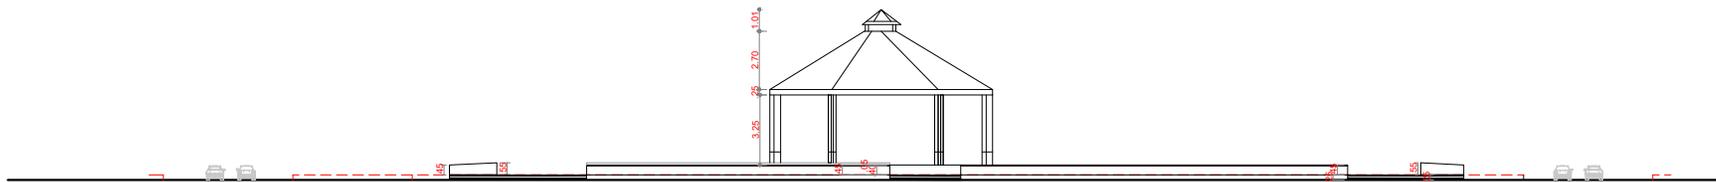


ELEVACION ARQ. FRONTAL  
 ESCALA 1:100 PARQUE GREGORIO LUPERON

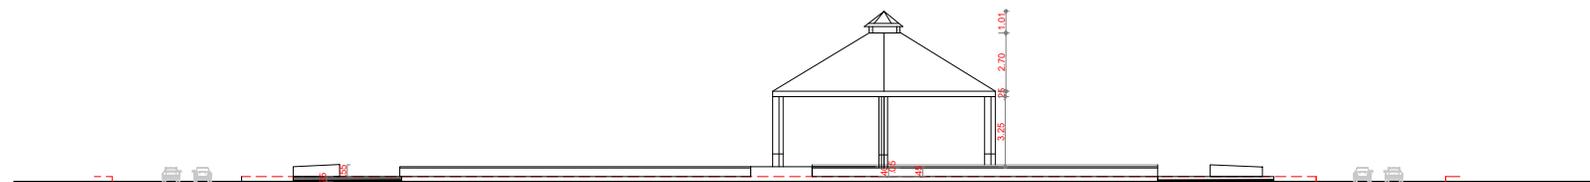

ELEVACION ARQ. LATERAL IZQUIERDA  
 ESCALA 1:100 PARQUE GREGORIO LUPERON

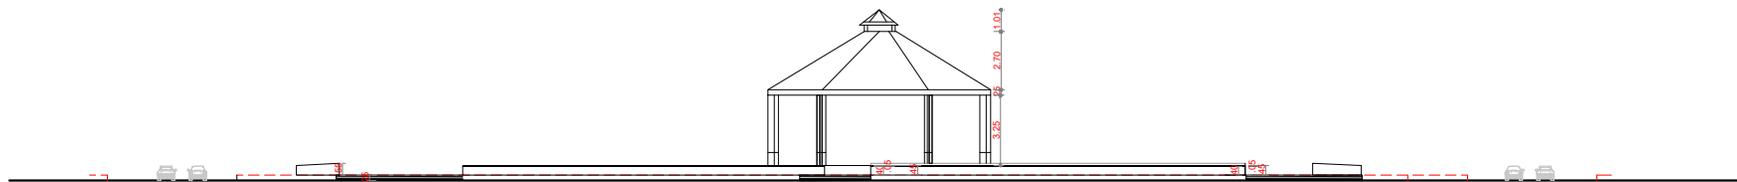


ELEVACION ARQ. POSTERIOR  
 ESCALA 1:100 PARQUE GREGORIO LUPERON

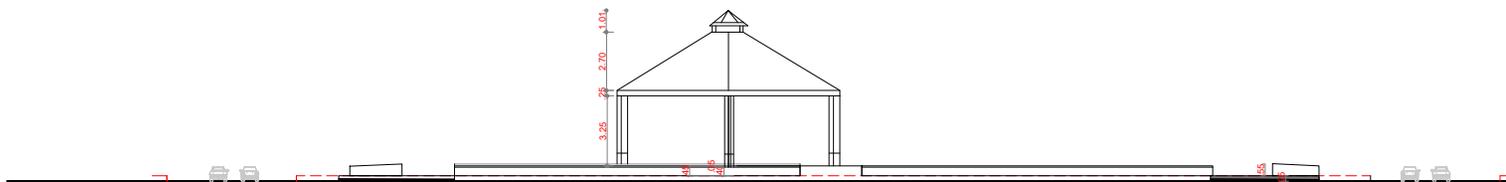

ELEVACION ARQ. LATERAL DERECHA  
 ESCALA 1:100 PARQUE GREGORIO LUPERON

**PARQUE GREGORIO LUPERON**

PARQUE GREGORIO LUPERON	
FIRMA:	
ELEVACIONES ARQ.	
AGR. MAX STARLIN LEON CODIA:	No. PLANO
ARQ. MILDRED ROSARIO CODIA:	<b>03</b>
ESCALA:	ACOTACION: METROS
PLANOS INDICADA: Sanchez Ramirez (COTUI) 02/08/2024	

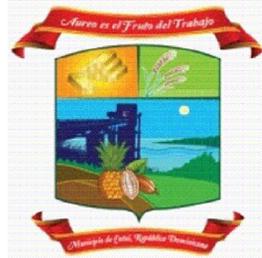

# PARQUE GREGORIO LUPERON



PARQUE GREGORIO LUPERON	
FIRMA :	
LEVANTAMIENTO FOTOGRAFICO	
AQR. MAX STARLIN LEON CODIA :	No. PLANO
ARO. MILDRED ROSARIO CODIA :	04
ESCALA :	
PLANOS INDICADA :	
ASOCIACION : METROS	
Sanchez Ramirez (COTUI) 02/08/2024	