




C/SALOME UREÑA

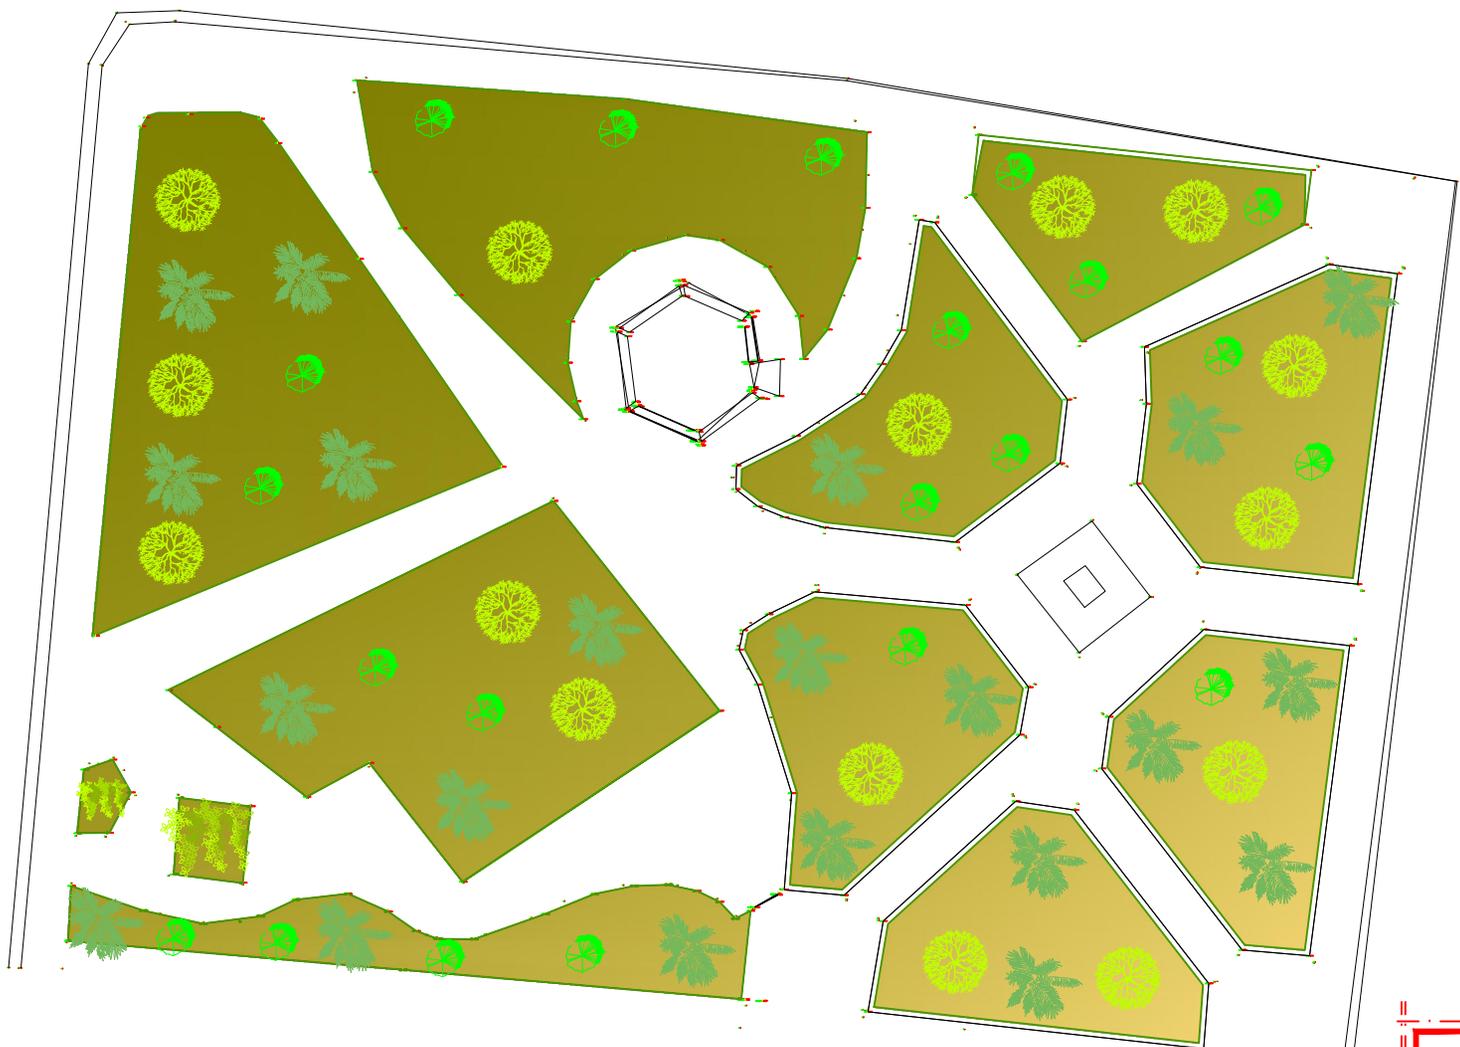

**PARQUE LOS ESPAÑOLES**

PLANTA ARQUITECTONICA  
ESCALA 1:100 PARQUE LOS ESPAÑOLES


PARQUE LOS ESPAÑOLES	
FIRMA:	
ARQUITECTONICA	
AGR. MAX STARLIN LEON CODIA:	No. PLANO
ARQ. MILDRED ROSARIO CODIA:	01
ESCALA:	
PLANOS INDICADA: Sanchez Ramirez (COTU) 02/08/2024	




PLANTA ARQ.DIMENSIONADA  
 ESCALA 1:100 PARQUE LOS ESPAÑOLES

**PARQUE LOS ESPAÑOLES**


PARQUE LOS ESPAÑOLES	
FIRMA :	
ARQ.DIMENSIONADA	
AGR. MAX STARLIN LEON CODIA :	No. PLANO
ARQ. MILDRED ROSARIO CODIA :	<b>02</b>
ESCALA :	ACOTACION : METROS
PLANTAS INDICADA : Sanchez Ramirez (COTUI) 02/08/2024	

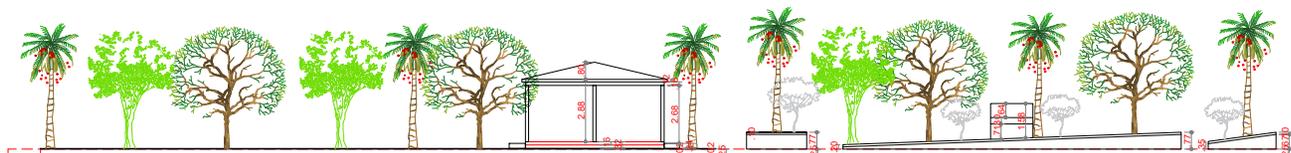


ELEVACION ARQUITECTONICA LATERAL DERECHA  
 ESCALA 1:100 PARQUE LOS ESPAÑOLES

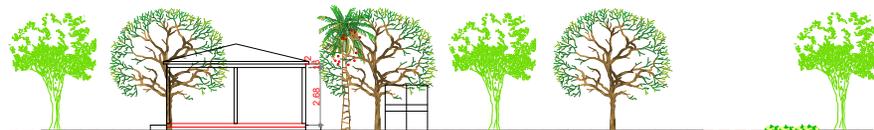

ELEVACION ARQUITECTONICA FRONTAL  
 ESCALA 1:100 PARQUE LOS ESPAÑOLES

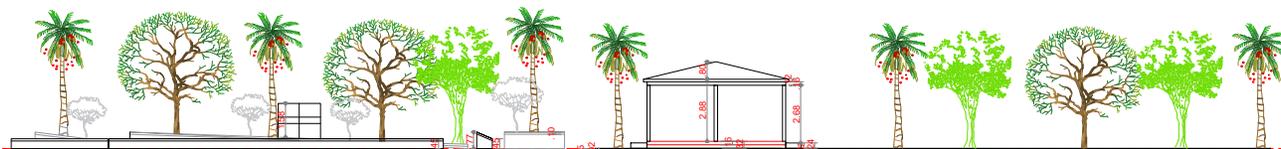

ELEVACION ARQUITECTONICA LATERAL IZQUIERDA  
 ESCALA 1:100 PARQUE LOS ESPAÑOLES

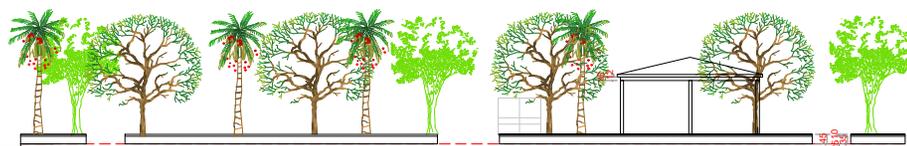

ELEVACION ARQUITECTONICA POSTERIOR  
 ESCALA 1:100 PARQUE LOS ESPAÑOLES

**PARQUE LOS ESPAÑOLES**

PARQUE LOS ESPAÑOLES	
FIRMA:	
ELEVACIONES ARQUITECTONICA	
AGR. MAX STARLIN LEON CODIA:	No. PLANO
ARQ. MILDRED ROSARIO CODIA:	03
ESCALA:	ACOTACION: METROS
PLANOS INDICADA: Sanchez Ramirez (COTUI) 02/08/2024	



**PARQUE LOS ESPAÑOLES**



PARQUE LOS ESPAÑOLES	
FIRMA:	
LEVANTAMIENTO FOTOGRAFICO	
AGR. MAX STARLIN LEON CODIA:	No. PLANO
ARQ. MILDRED ROSARIO CODIA:	04
ESCALA:	
PLANOS INDICADA	Sanchez Ramirez (COTUI) 02/08/2024