





**REESTRUCTURACION ENTRADA
SANTO DOMINGO - COTUI**

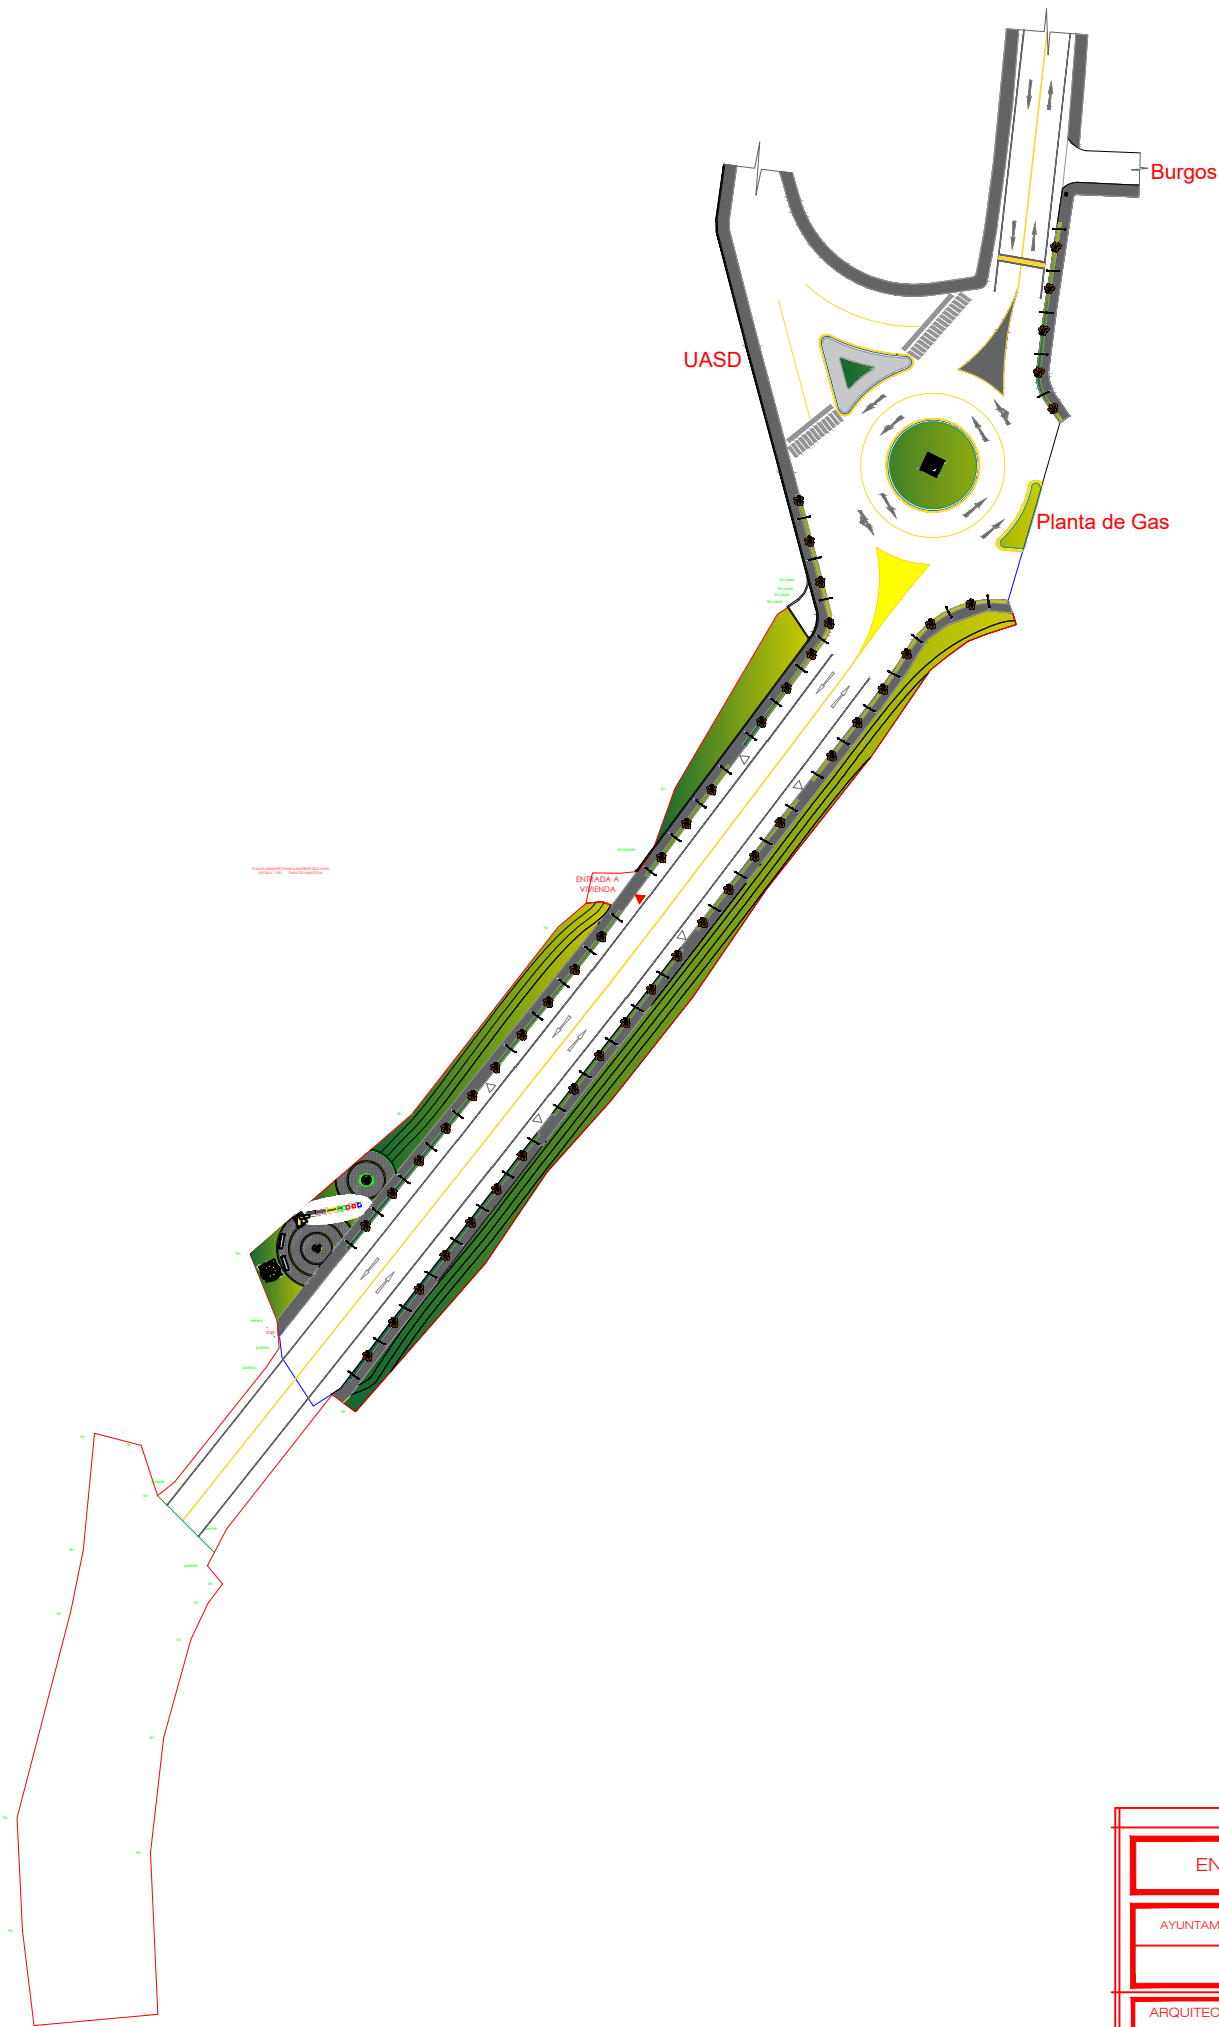

PLANTA ARQUITECTONICA
ESCALA 1:100 ENTRADA SANTO DOMINGO - COTUI

ENTRADA COTUI - SANTO DOMINGO		
AYUNTAMIENTO MUNICIPAL DE COTUI		
ARQUITECTONICA		
ARQUITECTOS: MILDRED ROSARIO Arq. LAURY	FIRMA : CODIA : 37705	No. PLANO 01
ACOTACION : COTUI 29 DE SEPTIEMBRE/2025		


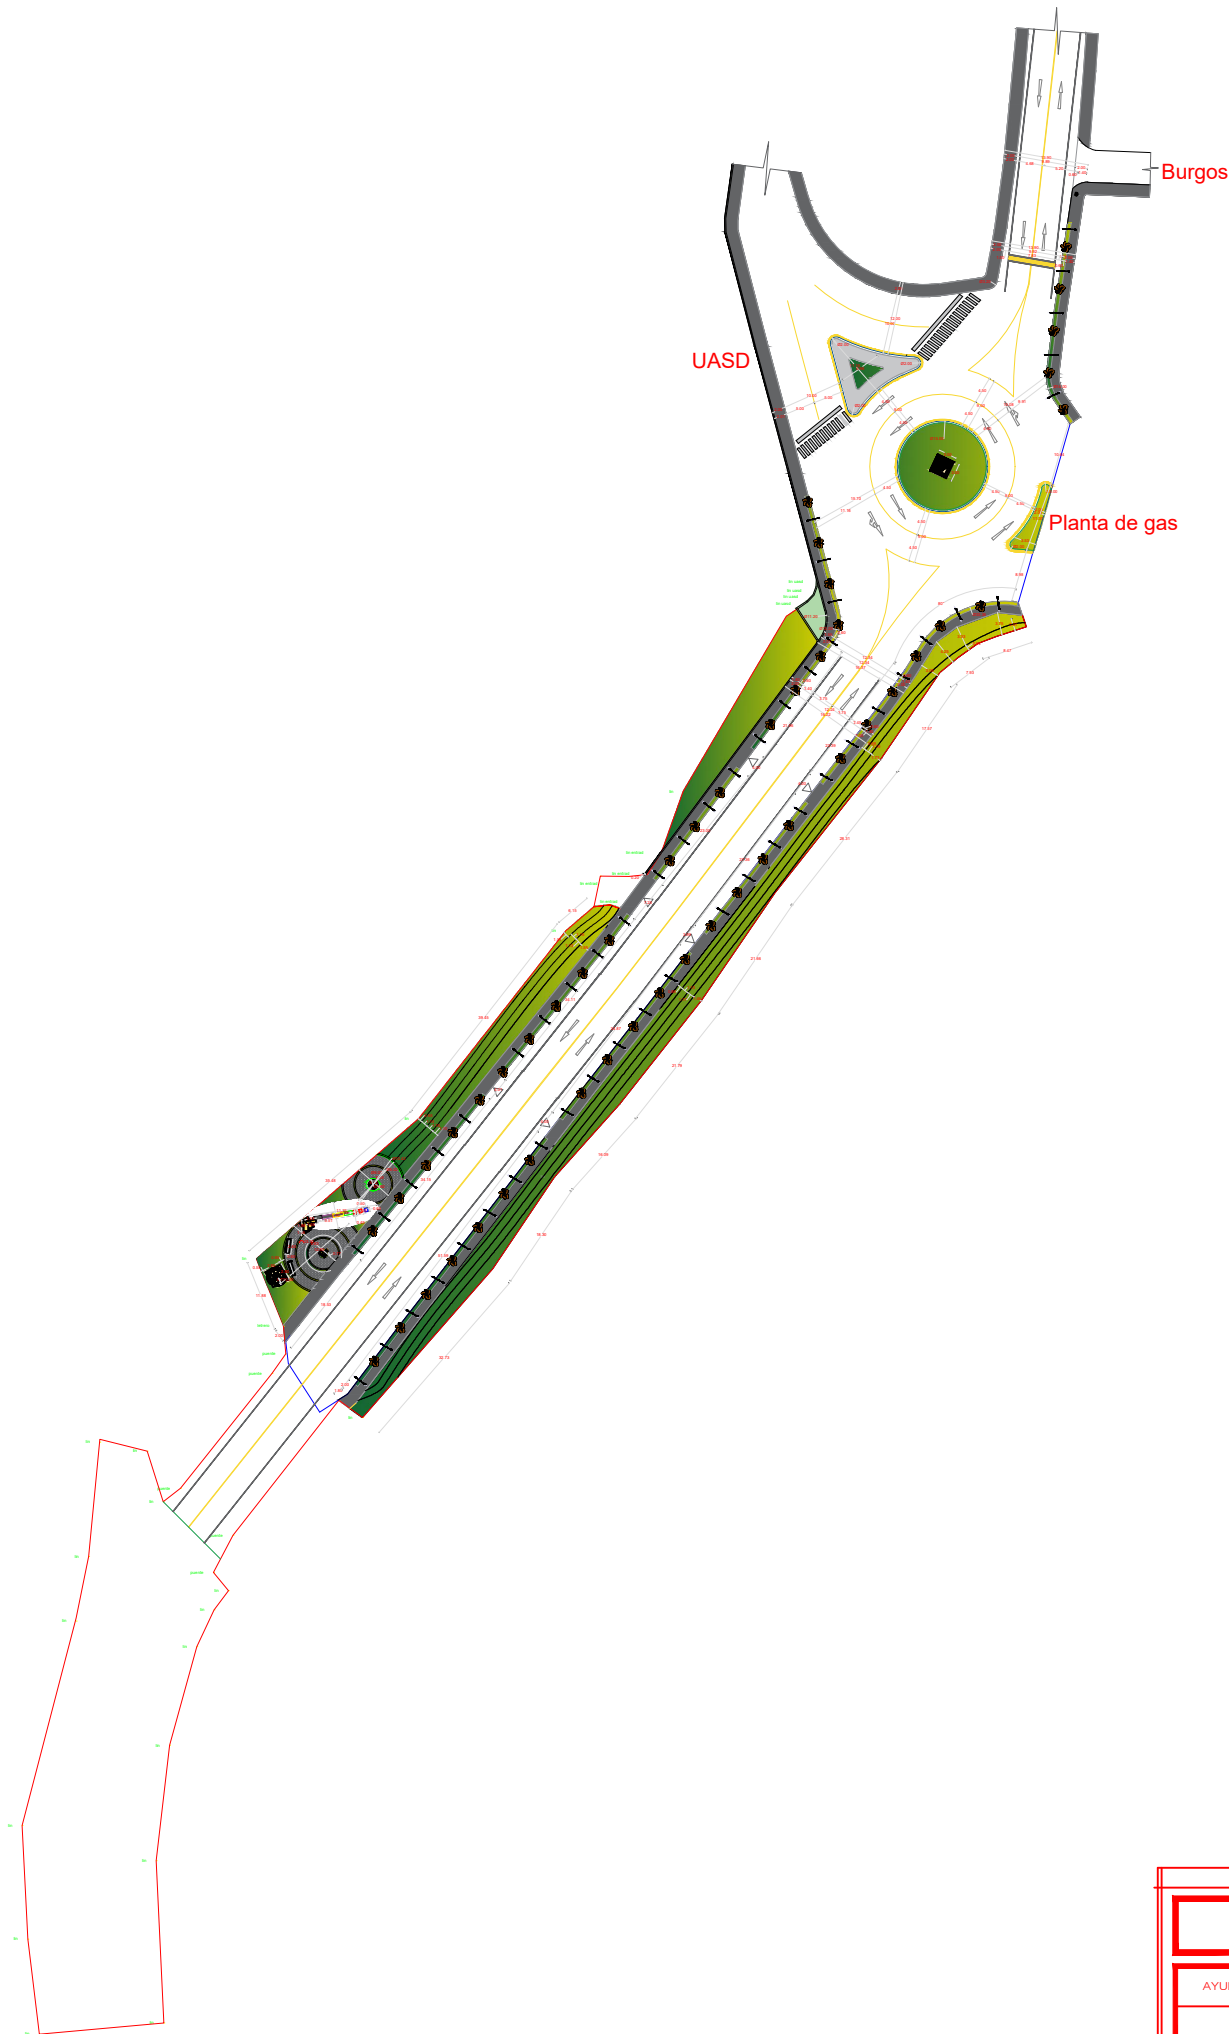


**REESTRUCTURACION ENTRADA
SANTO DOMINGO - COTUI**





PLANTA ARQ. DIMENSIONADA
ESCALA 1:100 ENTRADA SANTO DOMINGO - COTUI

ENTRADA COTUI - SANTO DOMINGO		
AYUNTAMIENTO MUNICIPAL DE COTUI		
ARQUITECTONICA		
ARQUITECTOS: MILDRED ROSARIO Arq. LAURY	CODIA : 37705	FIRMA : No. PLANO
ACOTACION : COTUI 29 DE SEPTIEMBRE/2025		02

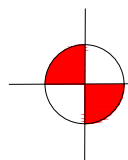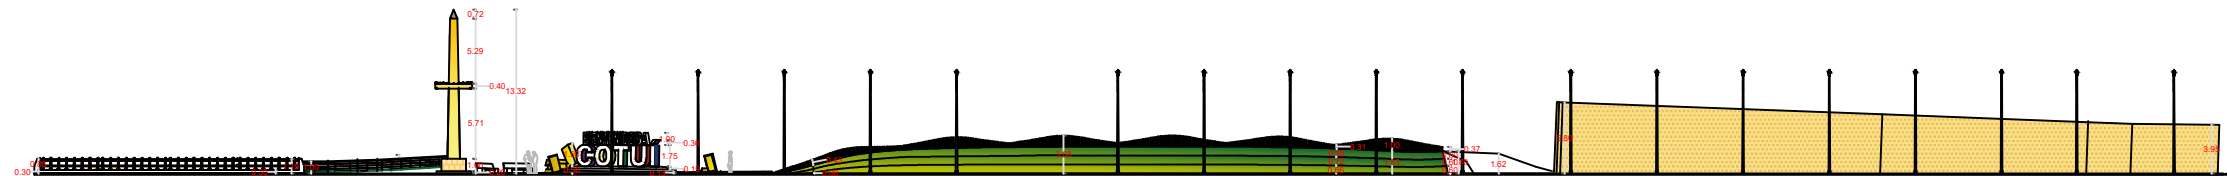


ELEVACION ESTE
ENTRADA SANTO DOMINGO - COTUI
ESCALA 1:100

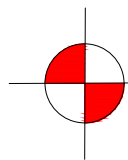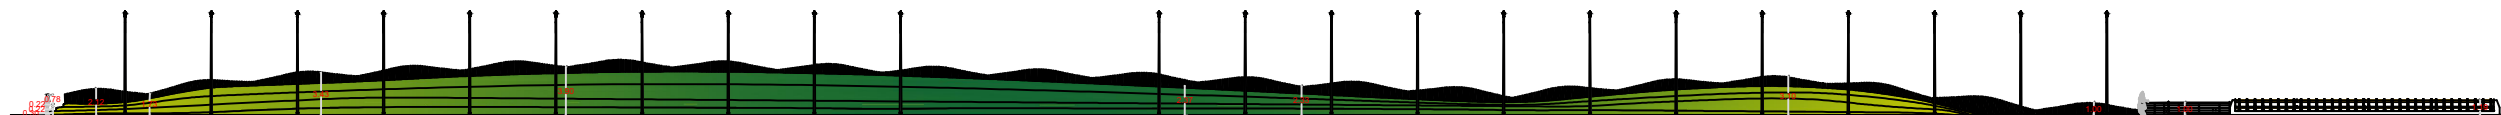

ELEVACION SUR
ENTRADA SANTO DOMINGO - COTUI
ESCALA 1:100

REESTRUCTURACION ENTRADA
SANTO DOMINGO - COTUI


ENTRADA COTUI - SANTO DOMINGO			
AYUNTAMIENTO MUNICIPAL DE COTUI			
ARQUITECTONICA			
ARQUITECTOS:		PRIMA:	Nº PLANO:
MILDRED ROSARIO	CODIA - 37705		
Arq. LAURY			
ACOTACION:			03
COTUI 28 DE SEPTIEMBRE 2022			

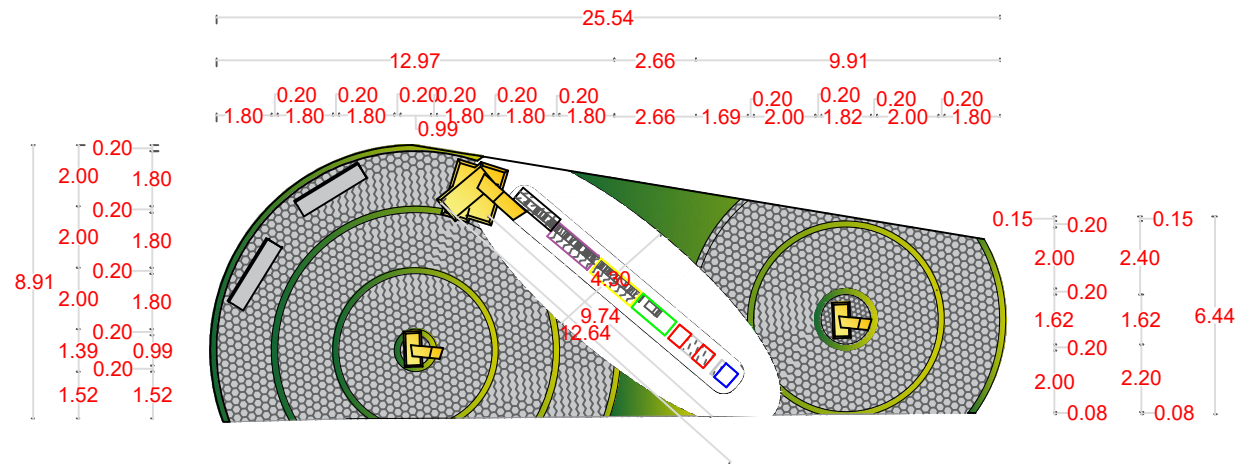


PLANTA ARQUITECTONICA
ESCALA 1:100 PLAZA URBANA




ELEVACION ARQUITECTONICA
ESCALA 1:100 PLAZA URBANA

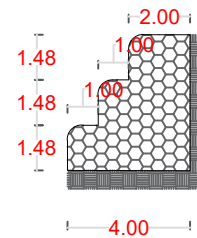


SECCION ARQUITECTONICA
ESCALA 1:100 TALUD

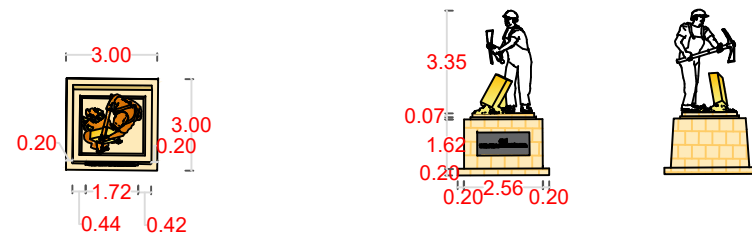

MONUMENTO AL ORO
ESCALA 1:100 ROTONDA

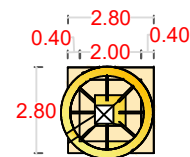

FARO
ESCALA 1:100 BORDE PLAZA URBANA

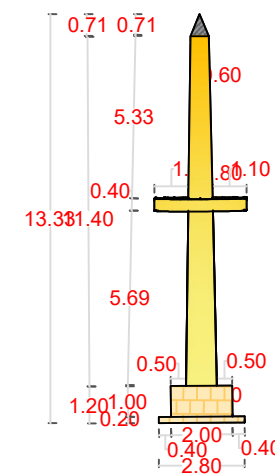

REESTRUCTURACION ENTRADA
SANTO DOMINGO - COTUI

ENTRADA COTUI - SANTO DOMINGO		
AYUNTAMIENTO MUNICIPAL DE COTUI		
ARQUITECTONICA		
ARQUITECTOS: MILDRED ROSARIO Arq. LAURY	CODIA: 37705	FIRMA: No. PLANO: 04
ACOTACION: COTUI 28 DE SEPTIEMBRE 2021		



REESTRUCTURACION ENTRADA SANTO DOMINGO - COTUI



ENTRADA COTUI - SANTO DOMINGO		No. PLANO
MUNICIPIO MUNICIPAL DE COTUI		
ARQUITECTONICA		05
ARQUITECTO: MILDREY ROSARIO	COPIA: 37716	
ASISTENTE: ANA LAURY	COPIA: 37716	05
AUTORIZACION		
COTUI 19 DE SEPTIEMBRE 2018		05