


**PLANTAS ARQUITECTONICAS**

CANCHA DE LOS MINEROS, COTUI	
FIRMA :	
ARQUITECTONICAS	
ARQ. MILDRED ROSARIO CODIA : 37705	No. PLANO
ARQ. LISBETH VELOZ CODIA :	<b>05</b>
ACOTACION : METROS	
COTUI 17/SEPTIEMBRE/2021	

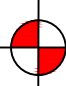



**ELEVACION ARQ. FRONTAL TIPO**  
 ESCALA 1:100 GRADA A,B,C




**ELEVACION LATERAL DERECHA TIPO**  
 ESCALA 1:100 GRADA A,B,C


**ELEVACIONES ARQUITECTONICA**

CANCHA DE LOS MINEROS, COTUI	
FIRMA :	
ARQUITECTONICA EXISTENTE	
ARQ. MILDRED ROSARIO CODIA : 37705	No. PLANO
ARQ. LISBETK VELOZ CODIA :	<b>08</b>
ADOTACION : METROS	
COTUI 17/SEPTIEMBRE/2021	

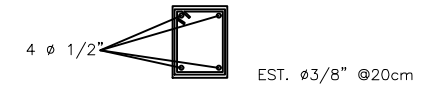


**DETALLES DE COLUMNAS** (C1)

Columnas 20cm x 15cm 4Ø 1/2 Est. 3/8 1er metro @10cm, mediado @20cm, El ultimo metros @10cm.

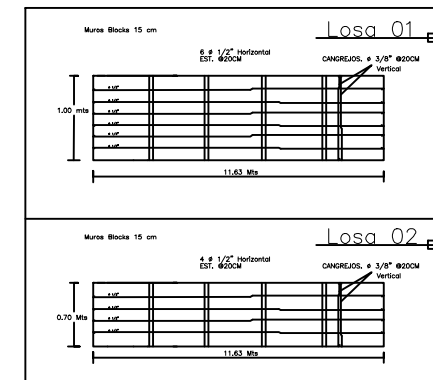


Losa de Asiento en Gradae= 0.12 mts (C)

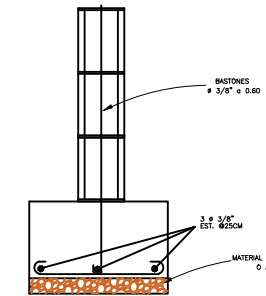

SECCION DE ZAPATA MURO 0.45 x 0.25 Mts (C)

**PLANTAS ESTRUCTURAL  
GRADA LOS MINEROS**

<b>GRADA LOSMINEROS</b>	
FIRMA :	
<b>ESTRUCTURAL</b>	
DISEÑO ARQ. : ARQ. MILDRED ROSARIO FIRMA :	CODIA : 37705 No. PLANO :
DISEÑO ARQ. : ARQ. LISBETH VELOZ FIRMA :	CODIA :
ESCALA : INDICADA ADOPTACION : METROS :	<b>01</b>
OCTUB 27/ABRIL/2022	

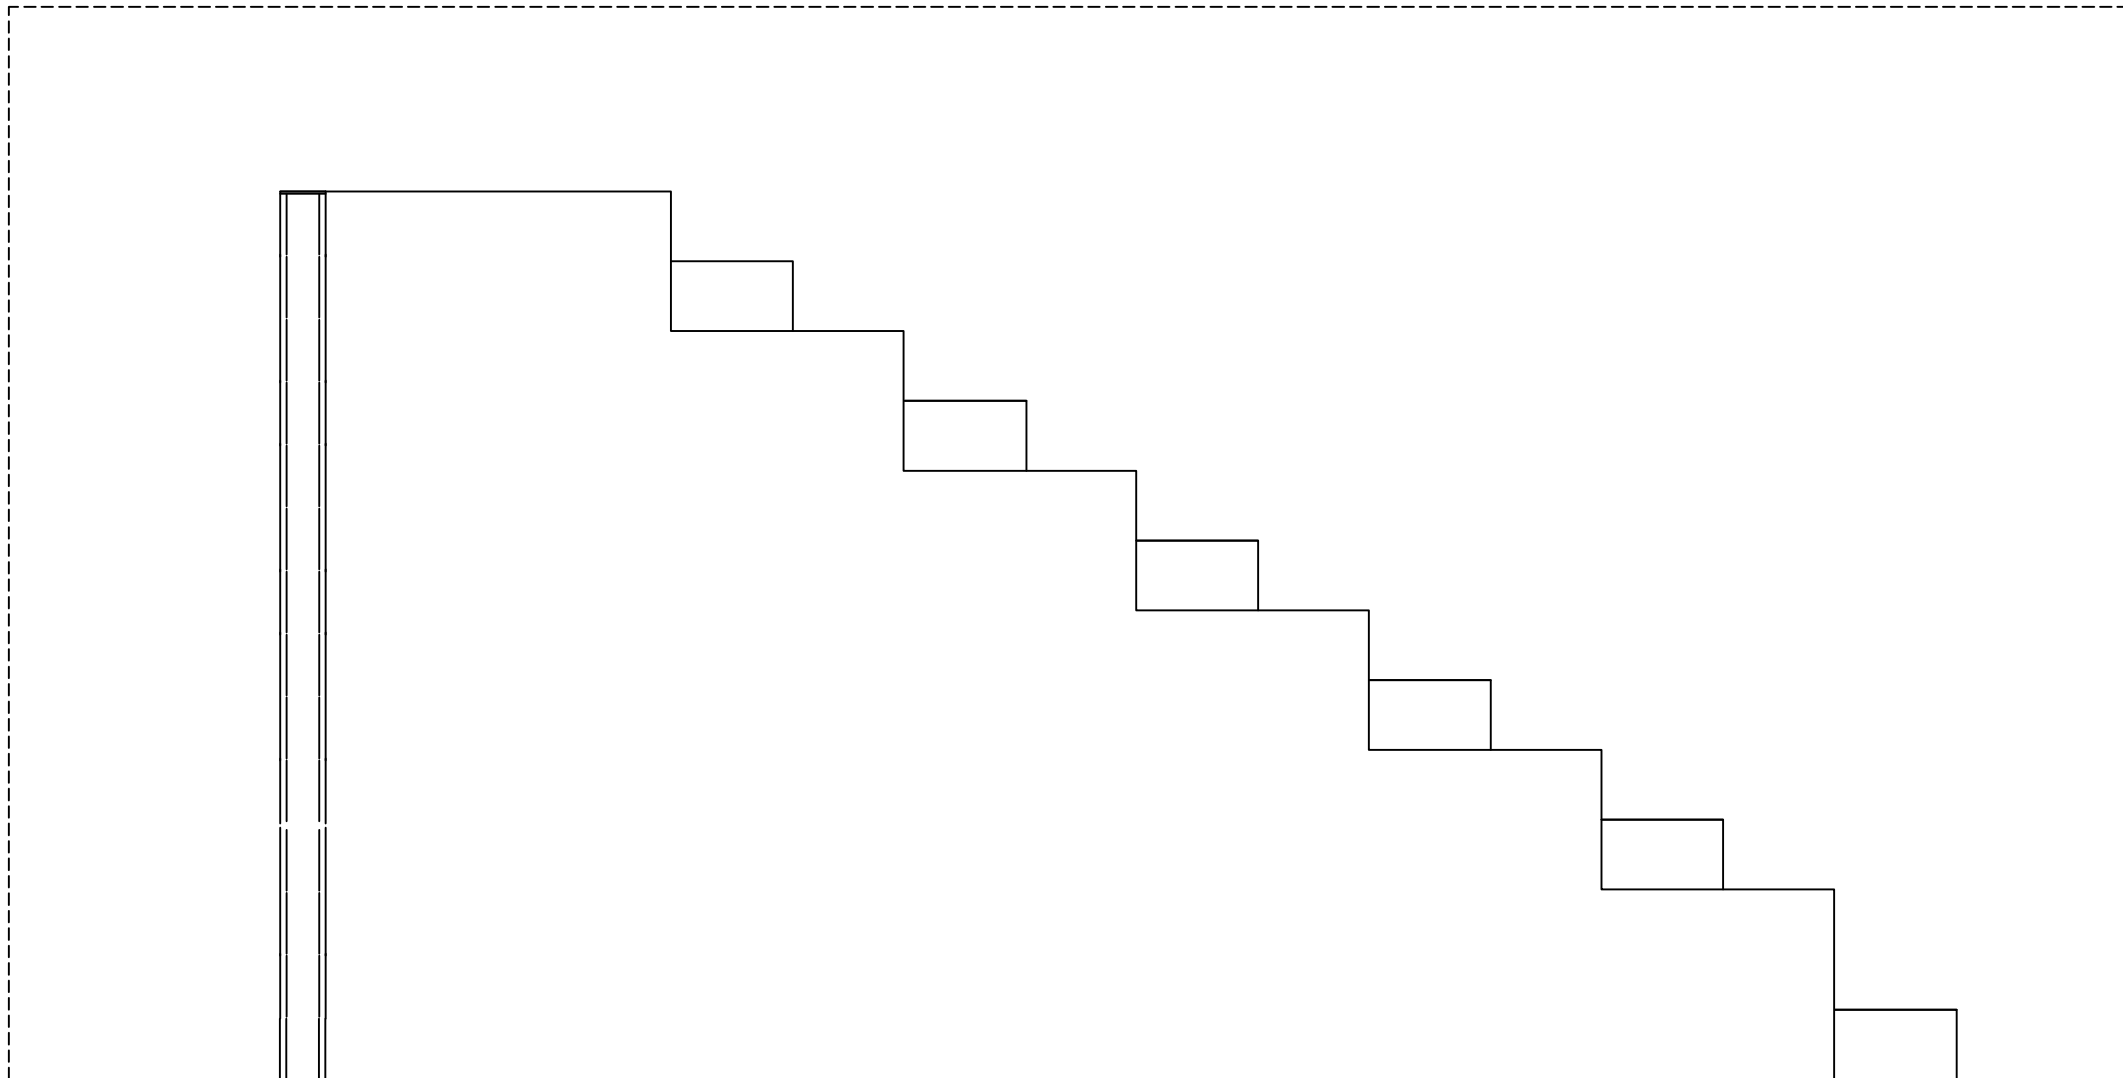

SECCION DETALLE CONJUNTO (C)