


PLANTA ARQ. DIMENSIONADA
 ESCALA 1:100



PLANTA ARQ. DIMENSIONADA
CLUB LIMON DE COTUI

PROYECTO		CLUB DE LIMON DE COTUI	
PROPIETARIO	AYUNTAMIENTO MUNICIPAL DE COTUI	FECHA	
PLANO:			
DIMENSIONADA			
DISENO ARQ.	FECHA	NO. PLAN	
DISENO ARQ.	FECHA		
DISENO ARQ.	HALDRED ROJAS R.	2778	
FECHA			
ESCALA	1:100	MP	105
MUNICIPIO: MAMBEQUE, COTUI - TRENCAHUETI, COTUI			

02

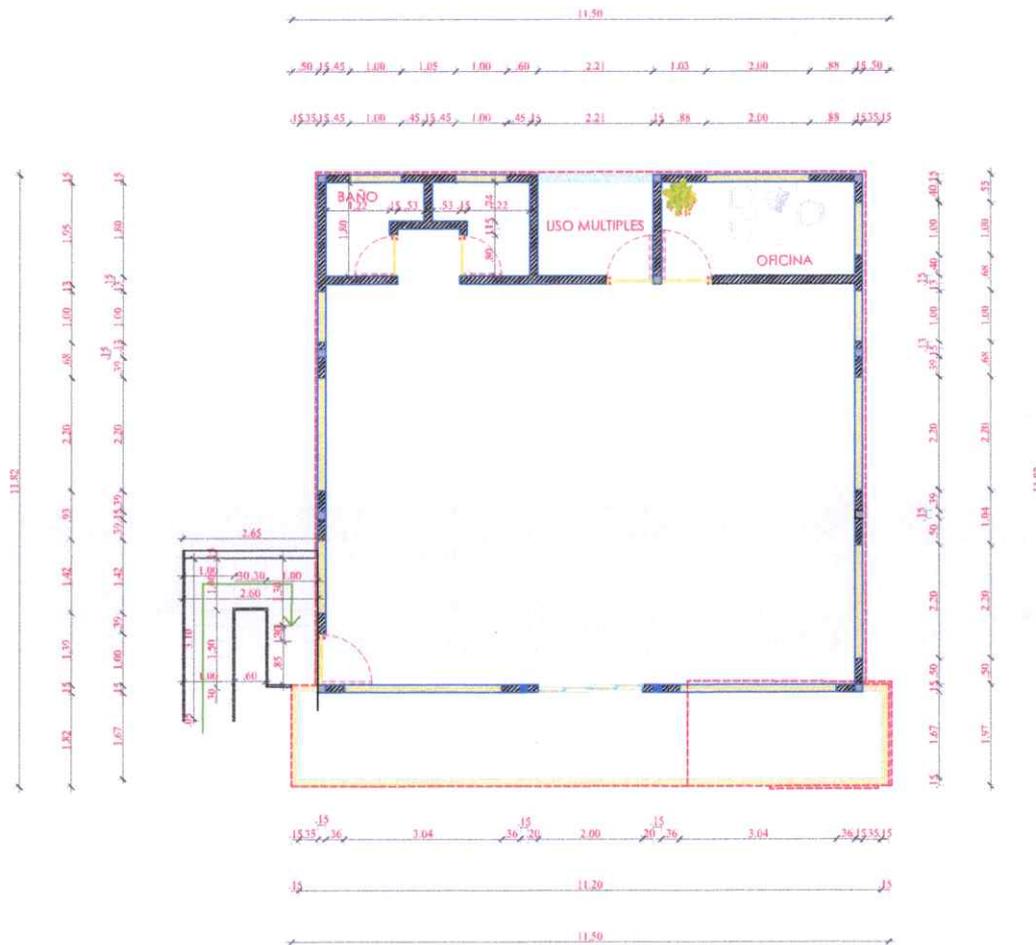

PLANTA ARQUITECTÓNICA
LOCAL CLUB LIMÓN DE COTUÍ



PLANTA ARQ. DIMENSIONADA
2DO NIVEL ESCALA 1:100

CLUB LIMÓN DE COTUÍ	
AYUNTAMIENTO LIMÓN, VALLE DE COTUÍ	PROYECTO
ARQUITECTÓNICA	
No. PLANO	
03	

